KORSNÄS

Beställare:	Korsnäs Kommun, tekniska avdelningen Strandvägen 4323, 66200 KORSNÄS	**Projekt:**	Förnyande av vattentak på uthusbyggnad

ANBUDSFÖRFRÅGAN PÅ FÖRNYANDE AV VATTENTAK

Vi ber om Ert anbud på förnyande av vattentak på en äldre uthusbyggnad belägen på adressen Kyrkobyvägen 124, 66200 Korsnäs.

Projektet omfattar alla byggnadstekniska arbeten inklusive anskaffningar, rivning och borttransport av material enligt bifogade ritningar.

Byggnadsentreprenören fungerar som huvudentreprenör för projektet.

INLÄMNING

Anbudet ska vara inlämnat senast den **10.3.2021 kl. 14.00** i ett slutet kuvert till:

Korsnäs Kommun
Tekniska avdelningen
Strandvägen 4323
66200 Korsnäs

Kuvertet märks med "Förnyande tak".

ANBUDETS GILTIGHETSTID

Anbudets giltighetstid ska vara **90 dagar** från angivet inlämningsdatum.

PROJEKTETS TIDTABELL

Preliminär byggstart **1.4.2021**
Färdigställningstidpunkt för samtliga arbeten **30.5.2021**

OBJEKTBESKRIVNING

Byggnaden är uppförd på 1950-talet och dess storlek är ca 300 m2. Byggnaden är belägen på adressen Kyrkobyvägen 124, 66200 Korsnäs. Byggnaden används som kallt garage av invånarna i intilliggande bostadshus samt som förrådsutrymme av intilliggande Kyrkoby skola.

Projektet utförs i enlighet med uppgjorda ritningar/beskrivningar (bilagor till denna anbudsförfrågan) och omfattar alla byggnadstekniska arbeten inklusive anskaffningar, rivning och borttransport av material.

ERSÄTTNINGSFORM

Anbud ges som fast pris exklusive moms, utan indexjustering. Skilda enhetspriser för tilläggs- och ändringsarbeten bifogas till anbudet (timpriser/resor/möten).

ALLMÄNNA AVTALSVILLKOR

YSE 1998

SÄRSKILDA AVTALSVILLKOR

Anbudsgivaren måste bekanta sig med objektet innan inlämnande av anbud (villkor för anbudets duglighet).

KVALIFICERINGSKRAV

På upphandlingen tillämpas lagen om beställarens utredningsskyldighet 1233/2006. Entreprenören ska uppfylla de förpliktelser som lagen kräver och tillställa upphandlingsenheten de i lagen givna utredningar som inte får vara äldre än 2 månader.

- En utredning om att företaget är infört i förskottsuppbördsregistret och arbetsgivarregistret enligt lagen om förskottsuppbörd samt i registret över mervärdesskatteskyldiga enligt mervärdesskattelagen.
- Ett utdrag ur handelsregistret.
- Ett intyg över betalda skatter eller ett intyg över skatteskuld och en utredning om att en betalningsplan angående skatteskulden har uppgjorts.
- Intyg över tecknande av pensionsförsäkringar samt över betalning av pensionsförsäkringsavgifter.
- En utredning om vilket kollektivavtal som ska tillämpas på arbetet eller om de centrala anställningsvillkoren.
- En redogörelse för hur företagshälsovården är ordnad.

Intygen ovan kan ersättas med Vastuu Groups Luotettava Kumppani-rapport eller RALA-intyg.

Entreprenören ska även bifoga intyg över gällande ansvarsförsäkring.

UTVÄRDERING

Vid utvärdering av anbud kommer det **totalekonomiskt** mest fördelaktiga anbudet med avseende på lägsta pris att antas.

Korsnäs kommun förbehåller sig rätten att godta eller förkasta givna anbud.

ANBUDETS ÖPPNANDE

Sluten öppning tillämpas.

TILLÄGGSUPPGIFTER

Tilläggsuppgifter i anslutning till denna anbudsförfrågan ges av:

Teknisk chef
Ulf Granås
tel. 050-591 00 56
e-post: ulf.granas@korsnas.fi

Fastighetsbyggm.
Susanna Råholm
tel. 050-550 62 67
e-post: susanna.raholm@korsnas.fi

Korsnäs 15.2.2021

Ulf Granås
Teknisk chef

BILAGOR

Bild över uthusbyggnad
Situationsplan 1:500
Skärning A-A 1:100
Fasader 1:100
Takdetalj 1:20
Fasader 1:50

Uthus, förnyande av tak

Kby skola

Bostadshus

KORSNÄS K:BY SKOLA

SITUATIONSPLAN 1:500

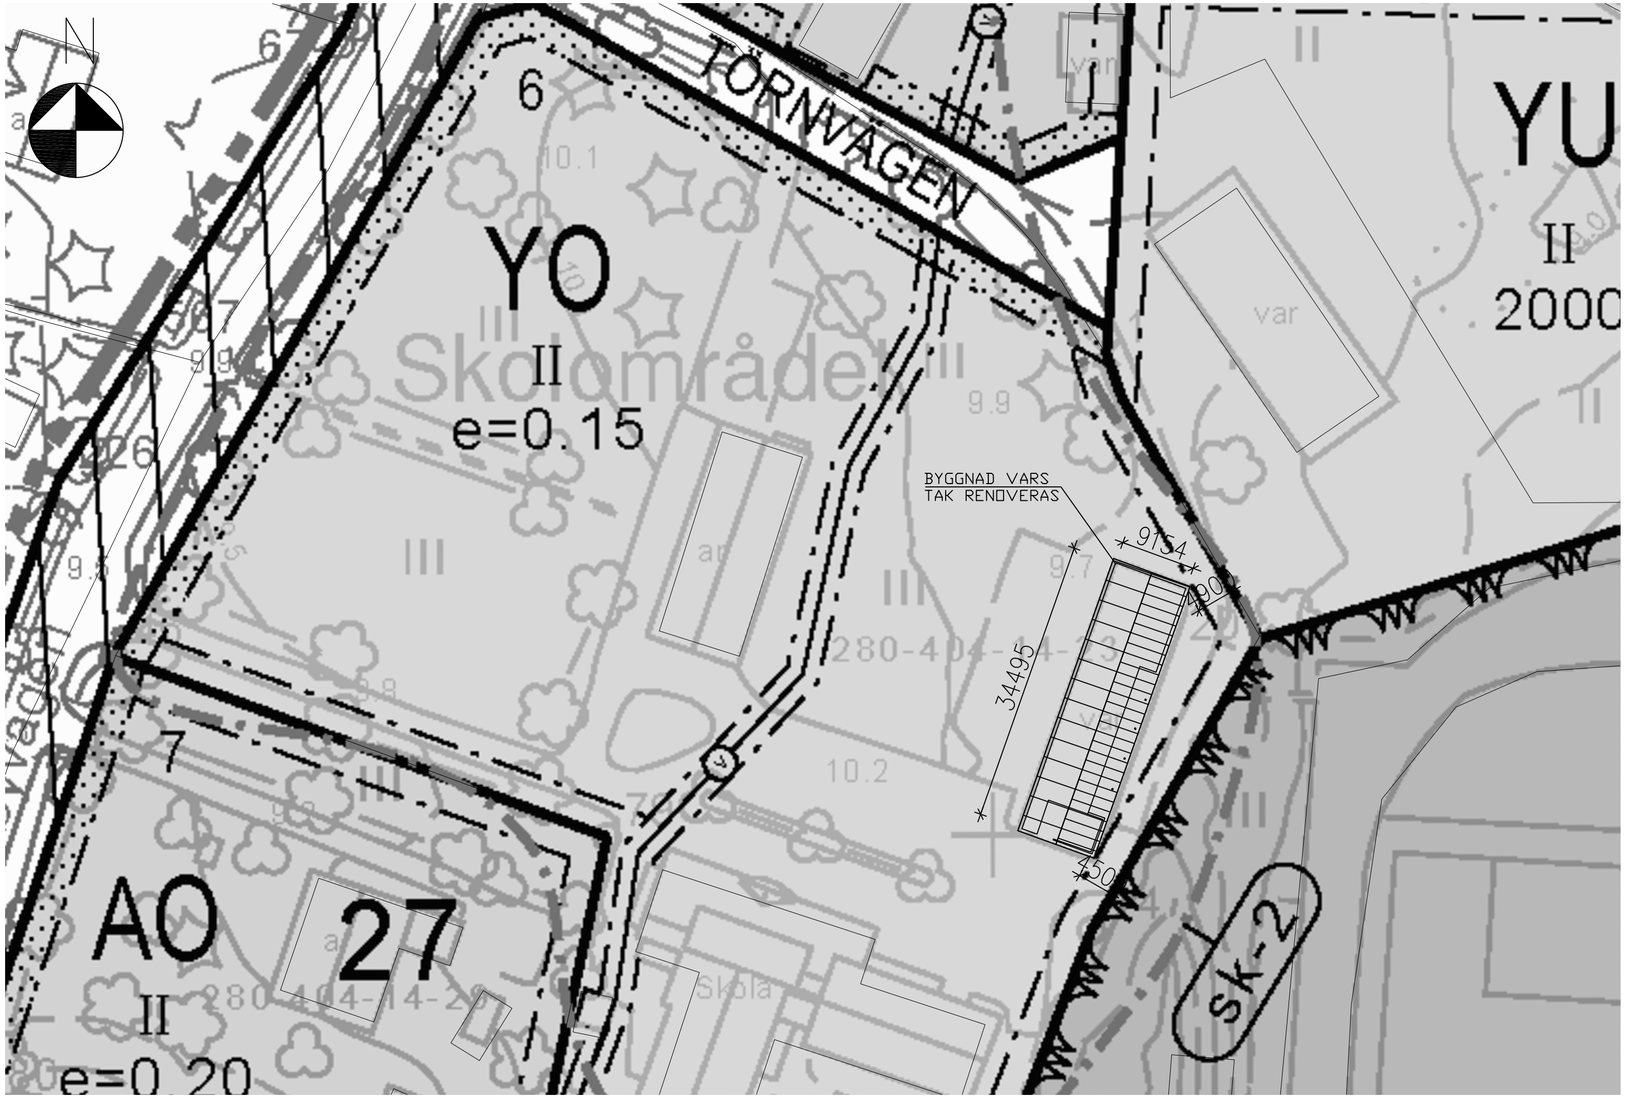

STADSDEL / BY KORSNÄS KBY	KVARTER / FASTIGHET KV 27	TOMT / RNo TOMT 6	ARKIV ANT.
ÅTGÄRD RENOVERING			RITNINGSTYP HUVUDRITNING
OBJEKTETS NAMN OCH ADRESS KORSNÄS KOMMUN, UTHUS KYRKOBYVÄGEN 124 66200 KORSNÄS			INNEHÅLL SITUATIONSPLAN SKALA 1:500
AB BYGGBOTNIA OY CHRISTOFFER CONNY ANN-LOUISE LINA ALEXANDRA KIM	PLANERINGSOMRÅDE ARK	ARB. No 2553	RITN. No ÄNDRING 001–101
	DATUM 03.12.2020	RITAT CHÄGGBLOM	FILNAMN

SKÄRNING A–A
1:100

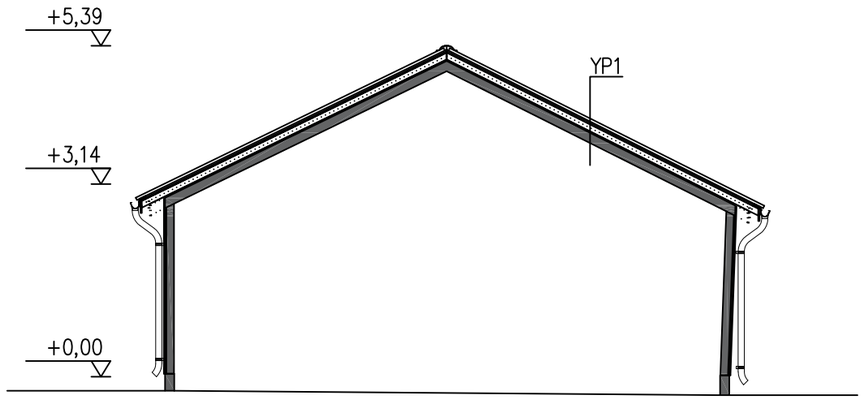

YP1

KONSTRUKTION SOM RIVES
BEFINTLIGA TEGELPANNOR
BEFINTLIGT ROTE

NY KONSTRUKTION

KORRUGERAD TAKPLÅT – TIILIKAINEN		42
ROTE	22x100	22
LÄKT	22x50	22
UNDERTAKSPLAST – KONDENSSKYDDAT		0,2
UPPRIKTNING	50X100	100

BEFINTLIG TÄTBRÄDNING
BEFINTLIGA TAKVASOR
BEFINTLIGA TAKÅSAR

STADSDEL / BY	KVARTER / FASTIGHET	TOMT / RNo	ARKIV ANT.
KORSNÄS KBY	KV 27	TOMT 6	
ÅTGÄRD			RITNINGSTYP
RENOVERING			HUVUDRITNING
OBJEKTETS NAMN OCH ADRESS			INNEHÅLL / SKALA
KORSNÄS KOMMUN, UTHUS KYRKOBYVÄGEN 124 66200 KORSNÄS			SKÄRNING 1:100

AB BYGGBOTNIA OY
CHRISTOFFER CONNY
ANN–LOUISE LINA ALEXANDRA KIM

PLANERINGSOMRÅDE	ARB. No	RITN. No	ÄNDRING
ARK	2553	004–101	
DATUM	RITAT	FILNAMN	
03.12.2020	CHÄGGBLOM		

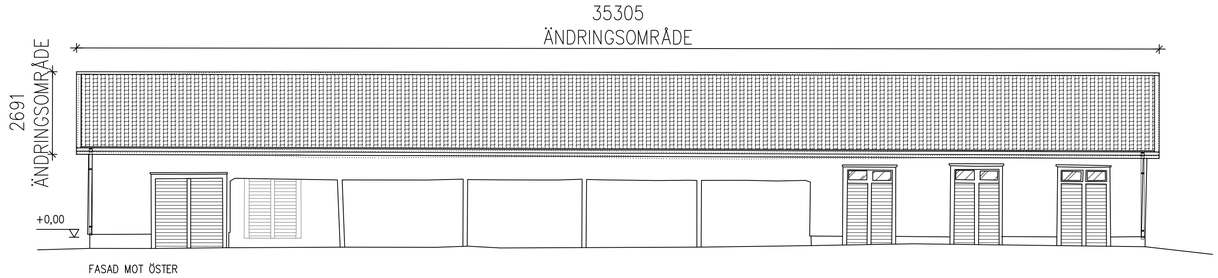

FASAD MOT ÖSTER

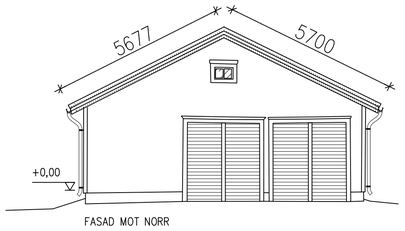

FASAD MOT NORR

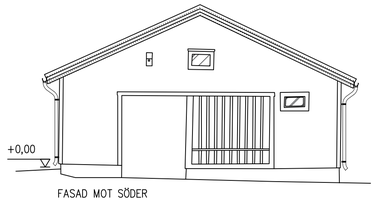

FASAD MOT SÖDER

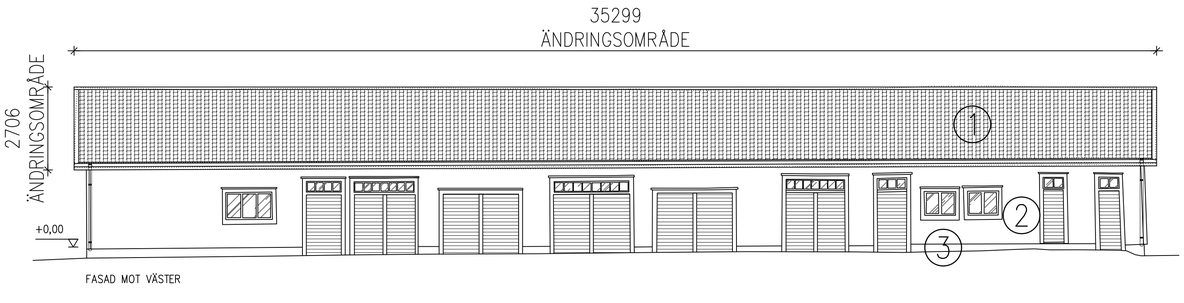

FASAD MOT VÄSTER

1. PLÅTTAK – TIILIKAINEN
2. BEFINTLIG FASADPANEL
3. BETONGSTENFOT

STADSDEL / BY: KORSNÄS KBY	KVARTER / FASTIGHET: KV 27	TOMT / RNo: TOMT 6
ÅTGÄRD: RENOVERING		RITNINGSTYP: HUVUDRITNING
OBJEKTETS NAMN OCH ADRESS: KORSNÄS KOMMUN, UTHUS KYRKOBYVÄGEN124 66200 KORSNÄS		INNEHÅLL: FASADER SKALA: 1:100
AB BYGGBOTNIA OY CHRISTOFFER CONNY ANN-LOUISE LINA ALEXANDRA KIM	PLANERINGSOMRÅDE: ARK	ARB. No: 2553 / RITN. No: 005-101 / ÄNDRING
	DATUM: 03.12.2020	RITAT: CHÄGGBLOM / FILNAMN

TAKFOTSDETALJ
1:20

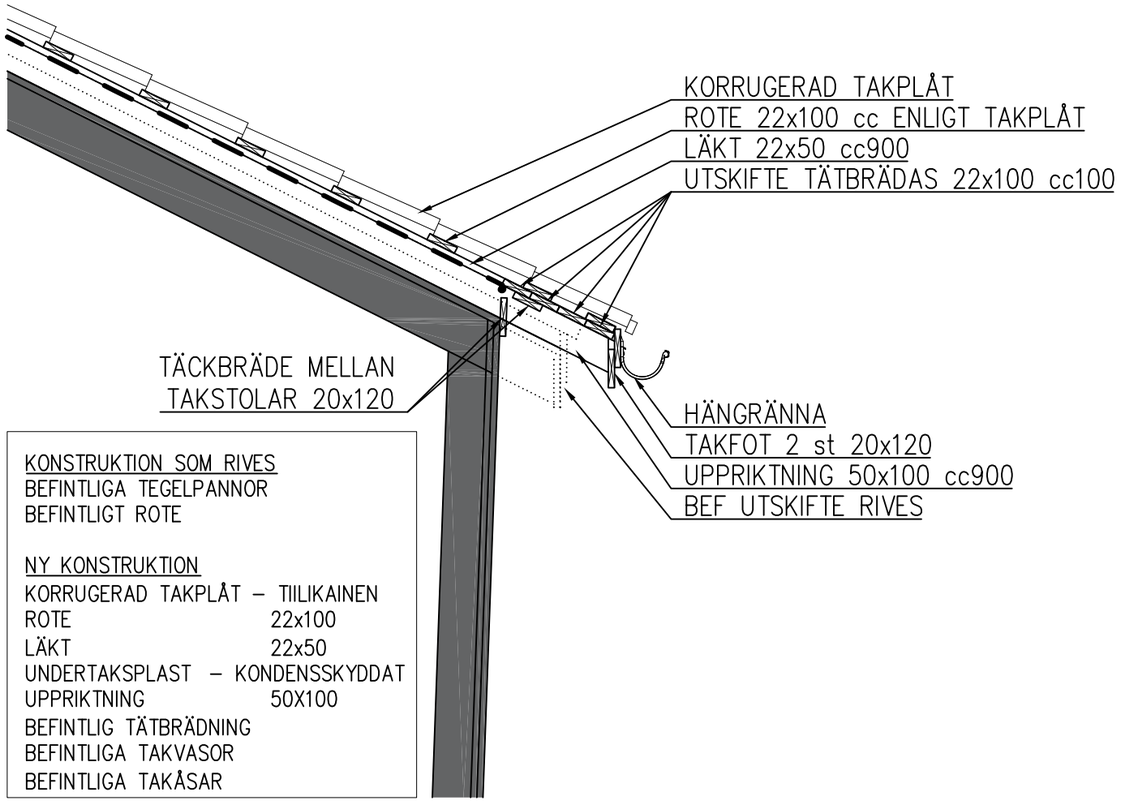

KONSTRUKTION SOM RIVES
BEFINTLIGA TEGELPANNOR
BEFINTLIGT ROTE

NY KONSTRUKTION

KORRUGERAD TAKPLÅT – TIILIKAINEN	
ROTE	22x100
LÄKT	22x50
UNDERTAKSPLAST – KONDENSSKYDDAT	
UPPRIKTNING	50X100

BEFINTLIG TÄTBRÄDNING
BEFINTLIGA TAKVASOR
BEFINTLIGA TAKÅSAR

FÖRESKRIFTER:
BEFINTLIGA TAKKONSTRUKTIONEN RIVS I SIN HELHET NER TILL BEFINTLIGA TÄTBRÄDNINGEN SOM ÄR DIREKT OVANPÅ BEFINTLIGA TAKVASORNA.
FRÅN BEFITNLIGA TÄTBRÄDNINGEN RIKTAS TAKET UPP I DEN MÅN ATT DET PASSAR IHOP MED BEFINTLIGA, dvs. EN UPPRIKTING PÅ CIRKA MAX 125mm OCH MIN 50 mm
TAKET RITKTAS INTE UPP I VATTPASS UTAN DET SKA FÖLJA BYGGNADENS EVENTUELLA LUTNING

BEFINTLIGA STUPRÄNNOR OCH HÄNGRÄNNOR RIVES SAMT UTSKIFTEN MED TAKFOTSBRÄDEN OCH ÖVRIGT RIVES

NYA UTSKIFTEN BYGGS MED HJÄLP AV DE NYA UPPRIKTNINGSPLANKORNAS ÖVERHÄNG OCH TÄTBRÄDAS SAMT MÅLAS UNDERIFRÅN. DE GAMLA TAKVASORNA SOM HÄNGER UT SOM UTSKIFT RIVES JÄMNT MED BEFINTLIGA TRÄPANELEN.

NYTT PLÅTTAK AV TYP TIILIKAINEN MONTERAS MED TILLHÖRANDE KANTPLÅTAR OCH NOCKPLÅTAR.
HÄNGRÄNNOR OCH STUPRÖR MONTERAS NYA

ENDAST FÖR OFFERTBERÄKNING
ALLA MÅTT KONTROLLERAS PÅ BYGGPLATSEN

STADSDEL / BY: KORSNÄS KBY	KVARTER / FASTIGHET: KV 27	TOMT / RNo: TOMT 6	ARKIV ANT.
ÅTGÄRD: RENOVERING			RITNINGSTYP: ARBETSRITNING
OBJEKTETS NAMN OCH ADRESS: KORSNÄS KOMMUN, UTHUS KYRKOBYVÄGEN 124 66200 KORSNÄS			INNEHÅLL: TAKFOTSDETALJ SKALA: 1:20

AB BYGGBOTNIA OY
CHRISTOFFER CONNY
ANN-LOUISE LINA ALEXANDRA KIM

PLANERINGSOMRÅDE	ARB. No	RITN. No	ÄNDRING
ARK	2553	104–101	
DATUM: 03.12.2020	RITAT: CHÄGGBLOM	FILNAMN:	

FASADER 1:50

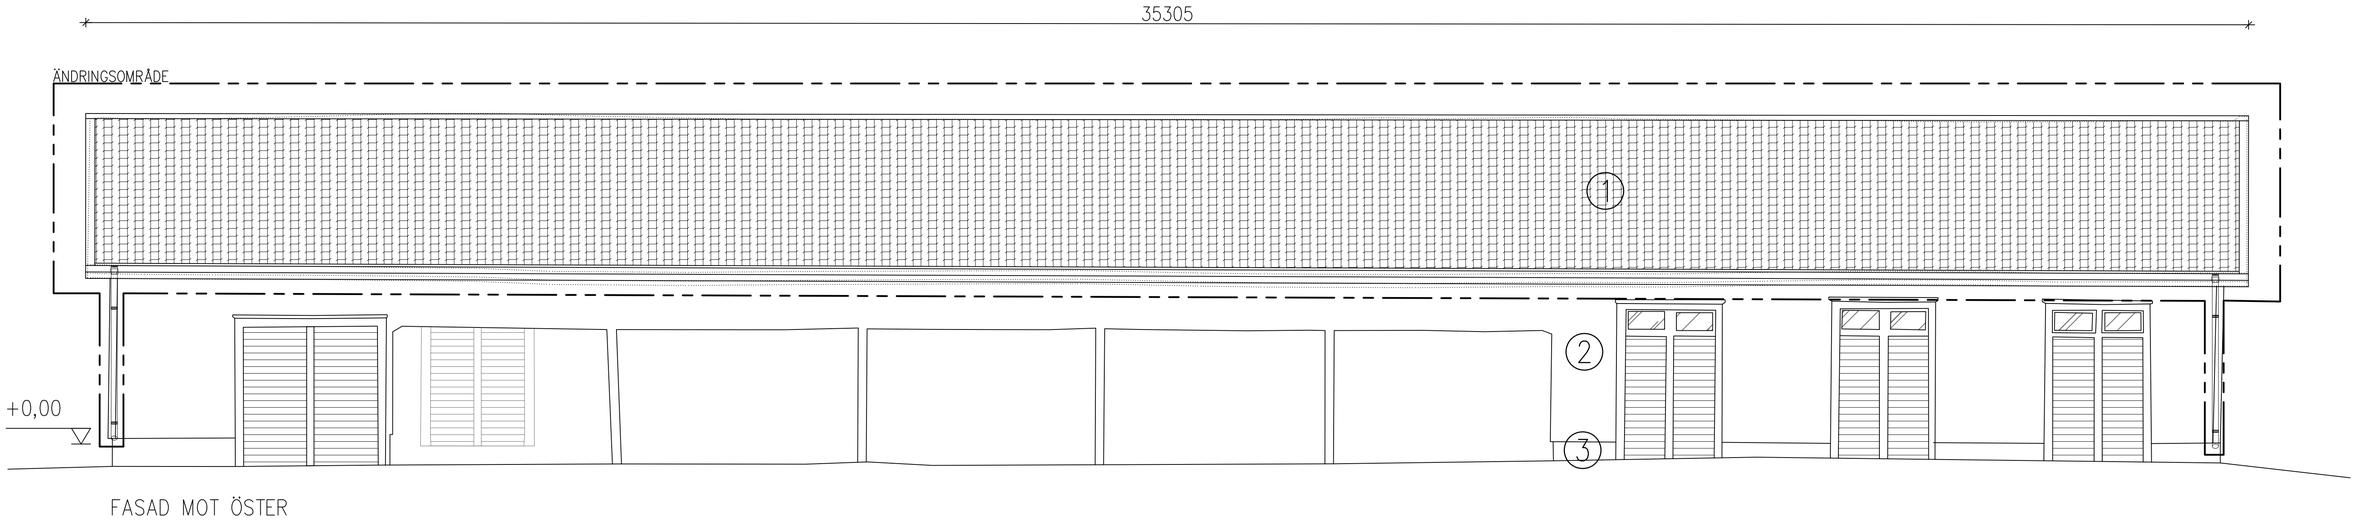

FASAD MOT ÖSTER

1. PLÅTTAK – TIILIKAINEN
2. BEFINTLIG FASADPANEL
3. BETONGSTENFOT

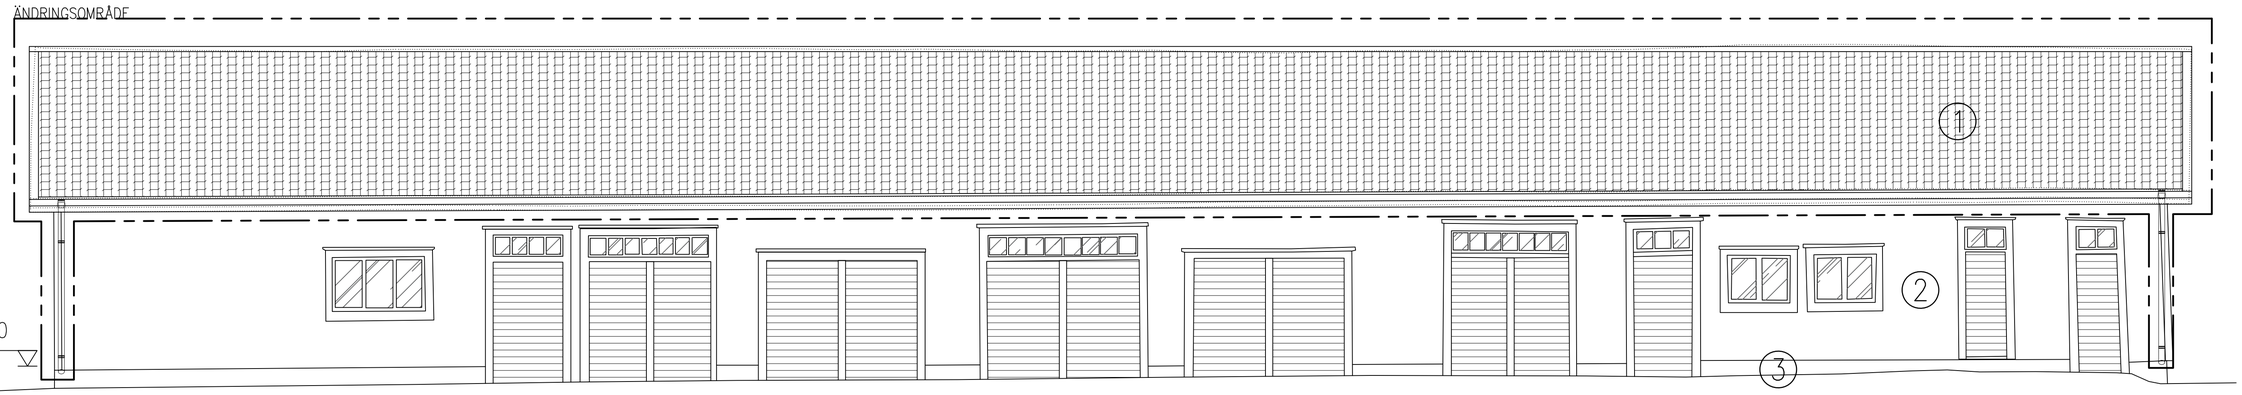

FASAD MOT VÄSTER

1. PLÅTTAK – TIILIKAINEN
2. BEFINTLIG FASADPANEL
3. BETONGSTENFOT

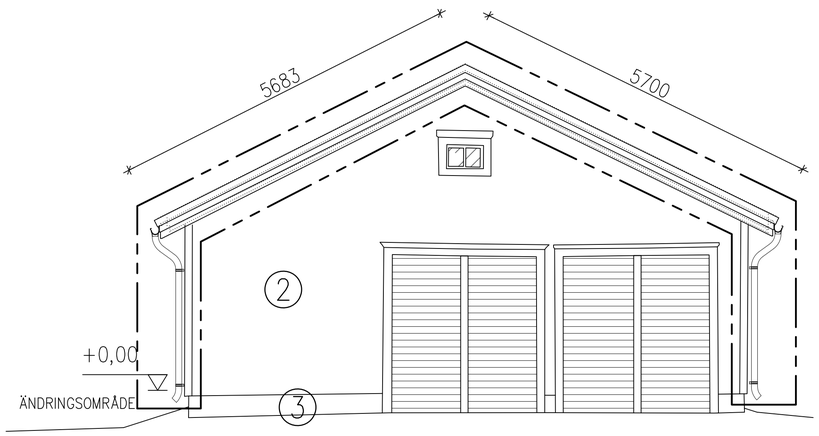

FASAD MOT NORR

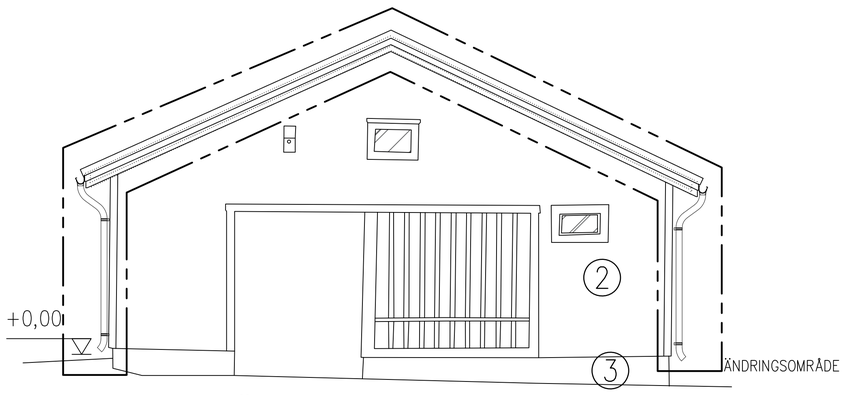

FASAD MOT SÖDER

1. PLÅTTAK – TIILIKAINEN
2. BEFINTLIG FASADPANEL
3. BETONGSTENFOT

ENDAST FÖR OFFERTBERÄKNING
ALLA MÄTT KONTROLLERAS PÅ BYGGPLATSEN

STADSDEL / BY: KORSNÄS KBY	KVARTER / FASTIGHET: KV 27	TOMT / RNo: TOMT 6
ÅTGÄRD: RENOVERING		RITNINGSTYP: ARBETSRITNING
OBJEKTETS NAMN OCH ADRESS: KORSNÄS KOMMUN, UTHUS KYRKOBYVÄGEN 124 66200 KORSNÄS		INNEHÅLL: FASADER SKALA: 1:50

AB BYGGBOTNIA OY
CHRISTOFFER CONNY
ANN-LOUISE LINA ALEXANDRA KIM

PLANERINGSOMRÅDE	ARB. No	RITN. No	ÄNDRING
ARK	2553	105–101	
DATUM: 03.12.2020	RITAT: CHÄGGBLOM	FILNAMN:	