

TYPTVÄRPROFIL 1:100
5,5 m BRED VÄG

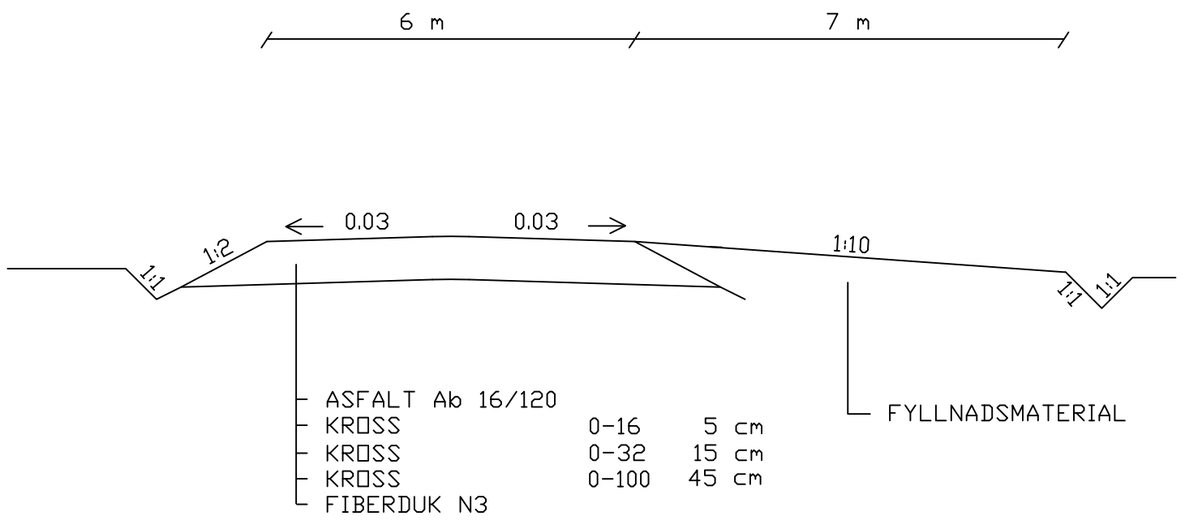

TYPTVÄRPROFIL 1:100
5 m BRED VÄG

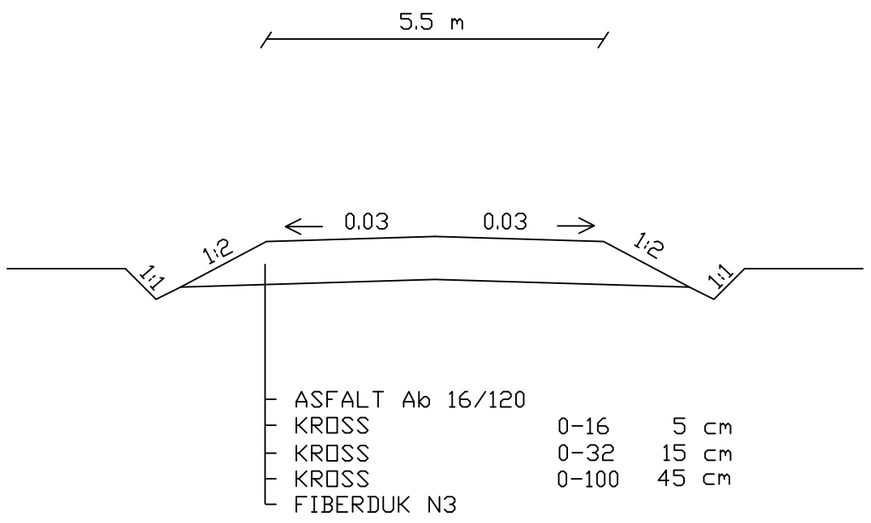

PROJEKTETS NAMN KORSNÄS KOMMUN GRUNDFÖRBÄTTRING INDUSTRIVÄGEN		RITNINGSINNEHÅLL TVÄRPROFIL
KORSNÄS KOMMUN SILVERBERGSVÄGEN 21 66200 KORSNÄS		
DATUM 9.11.2026	RITAD IM	
	GRANSKAD UG	

SKALA 1:100