


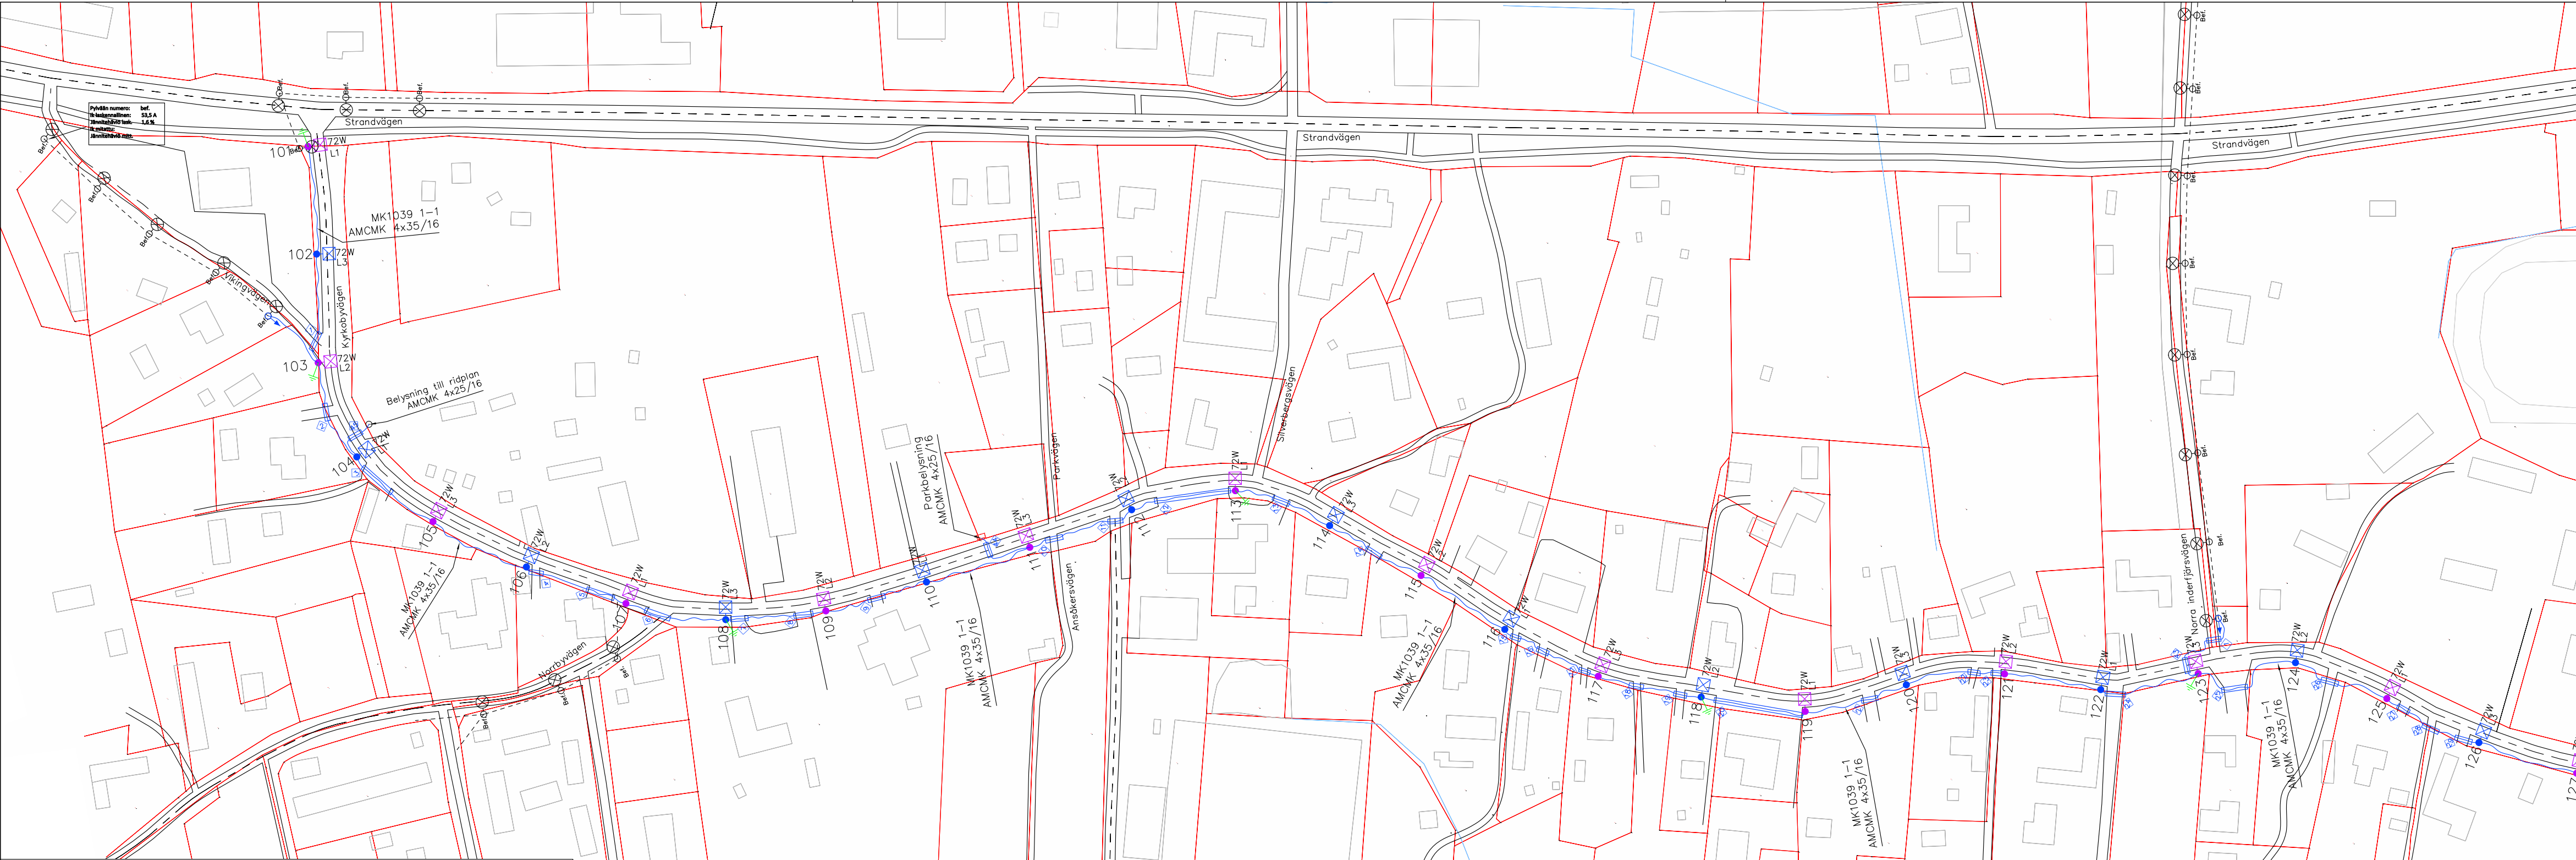

Symbolförteckning:

Stolp.nr

Stolp.nr

Ny Metallstolpe, LED och julbelysningsfäste på 4,5m höjd

Ny Metallstolpe, LED

Bef. Trästolpe

Jordning

Skyddsror

Jordkabelskarv

Ny jordkabel


Bef. luftkabel

Ny jordkabel

Nytt stag

Tunn.	Lukum.	Muutos	Nimim. Pvm	
K.osa/Kylä Korsnäs	Kortt./Tila	Tontti	Rno	Viranomaisten merkintöjä
SANERING				VÄGBELYSNINGSPLANERING
Vägbelysningsplanering Kyrkobyvägen Korsnäs				MK: 1 : 2 000 A3+1
Nejlsneskula 1, 68100 Maalahti Tel/Puh +358 (0)8 347 1300 info@pav.fi www.pav.fi		Pvm 3.2.2025	Työnumero	
		Piirt. HL	Tilaaan numero	
		Suunn. HL		
		Tark. KK		
		Yht.hlö Lehti		
SÄH		Piirustusnumero R17-2_1	Muutos A	

[illegible]

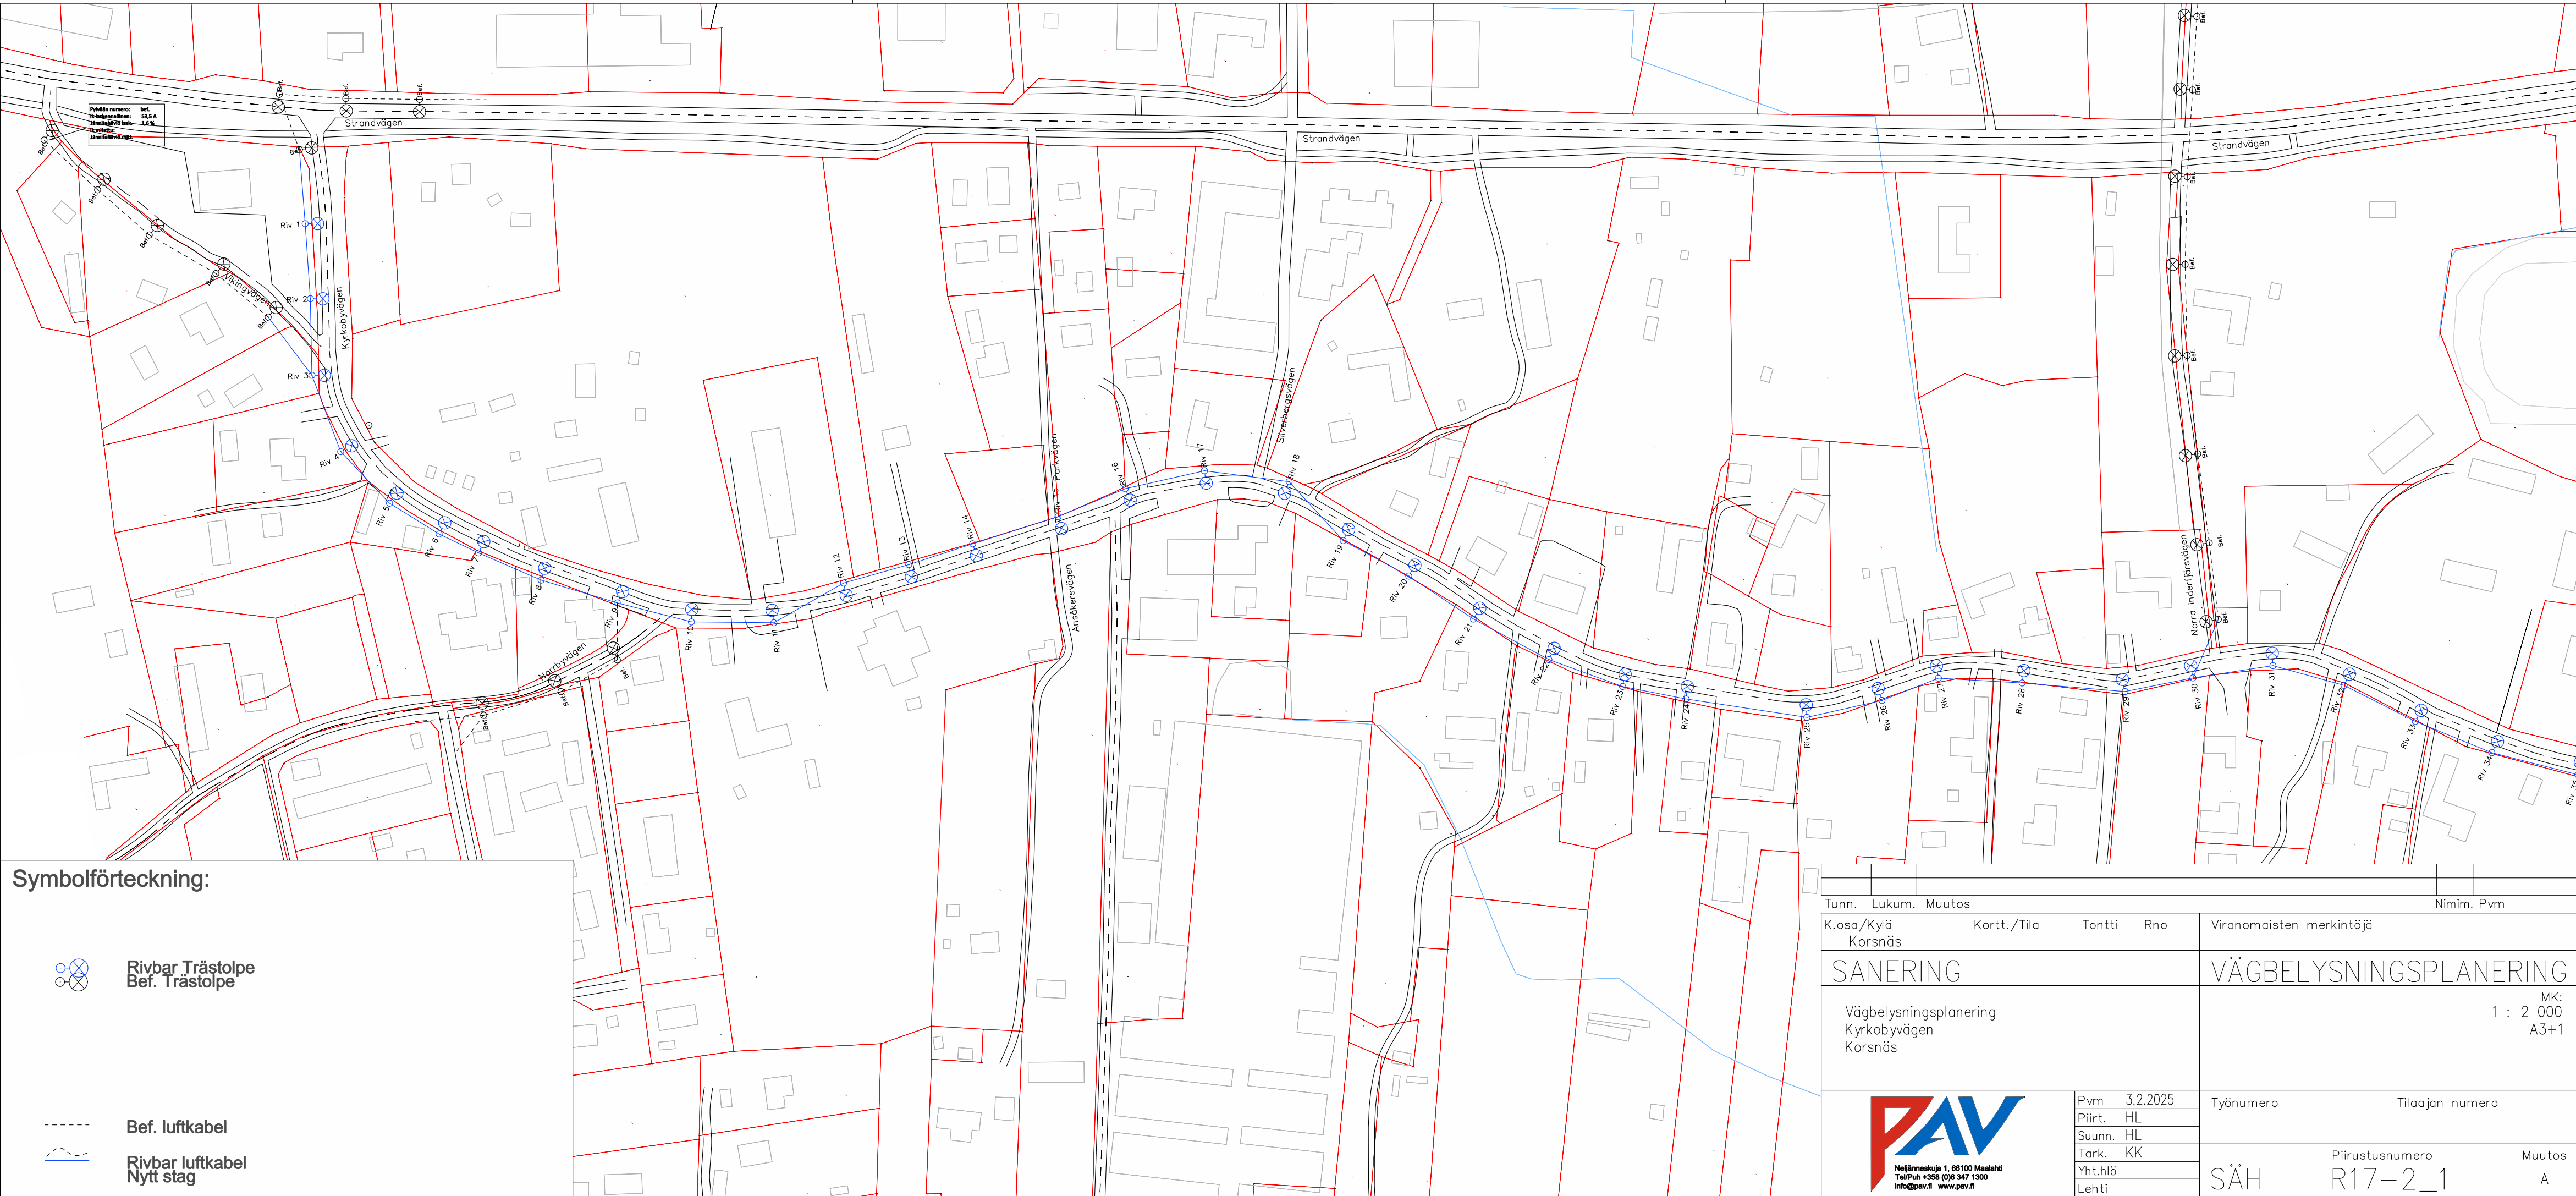

**Rivbar Trästolpe**
Bef. Trästolpe

**Bef. luftkabel**

**Rivbar luftkabel**
Nytt stag

Tunn.	Lukum.	Muutos	Nimim. Pvm		
K.osa/Kylä Korsnäs		Kortt./Tila	Tontti	Rno	Viranomaisten merkintöjä
SANERING					VÄGBELYSNINGSPLANERING
Vägbelysningsplanering Kyrkobyvägen Korsnäs					MK: 1 : 2 000 A3+1
 Nejlnneskula 1, 06100 Maalahti Tel/Puh +358 (0)8 347 1300 info@pav.fi www.pav.fi		Pvm	3.2.2025	Työnumero	Tilaaan numero
		Piirt.	HL		
		Suunn.	HL		
		Tark.	KK		
Yht.hlö Lehti		SÄH		Piirustusnumero R17-2_1	Muutos A

Symbolförteckning:

 Bef. Trästolpe

 Bef. luftkabel

 Nytt stag

Tunn.		Lukum.		Muutos		Nimim. Pvm	
K.osa/Kylä Korsnäs		Kortt./Tila		Tontti	Rno	Viranomaisten merkintöjä	
SANERING						VÄGBELYSNINGSPLANERING	
Vägbelysningsplanering Kyrkobylvägen Korsnäs						MK: 1 : 2 000 A3+1	
 Neijänselkä 1, 66100 Maalahti Tel/Puh +358 (0)6 347 1300 info@pav.fi www.pav.fi				Pvm 3.2.2025		Työnumero	
				Piirt. HL		Tilaajan numero	
				Suunn. HL			
				Tark. KK			
				Yht.hlö Lehti		SÄH	
						Piiustusnumero	
						R17-2_2	
						Muutos A	